


SUDETIA
APARTAMENTY

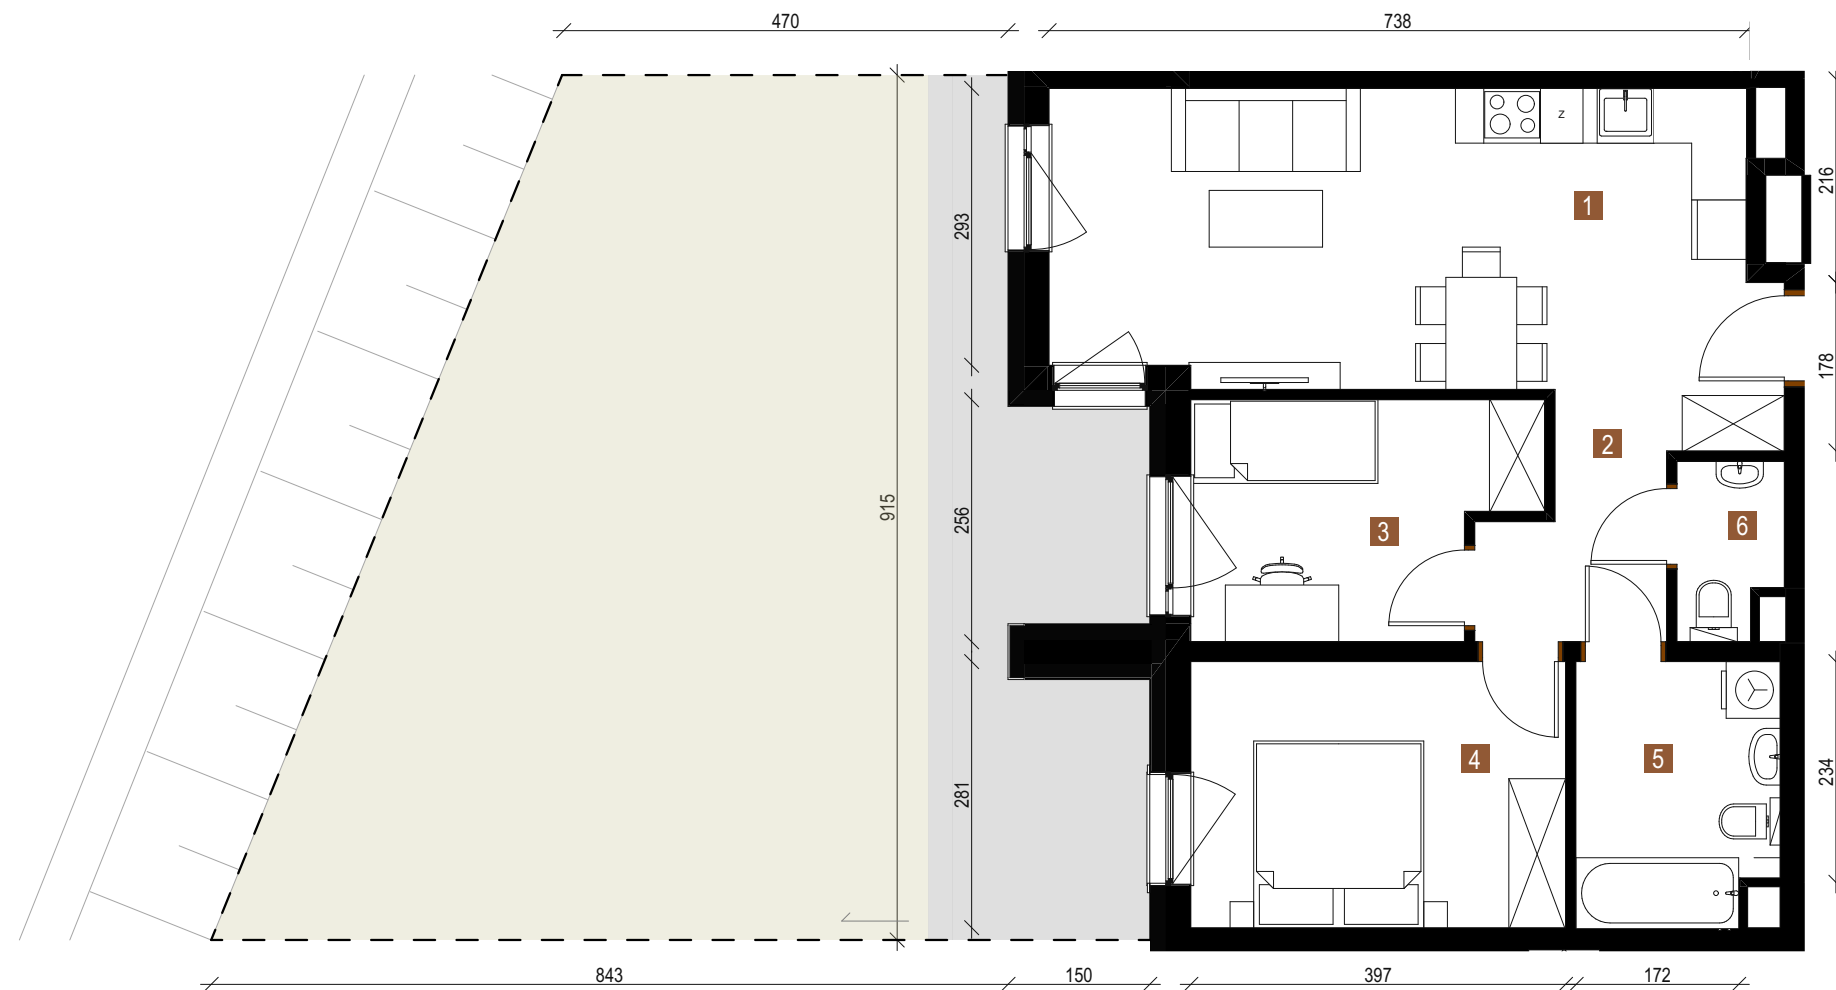


APARTAMENT A0.04

PIĘTRO 0 | 3 POKOJE

1. Pokój z aneksem	20,52 m ²
2. Przedpokój	8,31 m ²
3. Pokój	8,41 m ²
4. Pokój	11,31 m ²
5. łazienka	5,64 m ²
6. WC	1,65 m ²

Powierzchnia	55,84 m²
+ Ogród	52 m ²
+ Taras	15 m ²

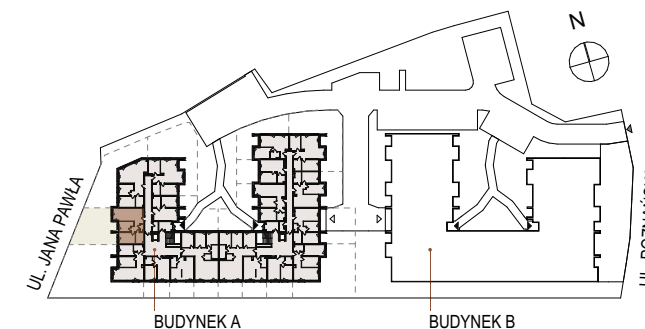

Biuro sprzedaży (4ESTATES Sp. z o. o.)
ul. Poznańska 4, Jelenia Góra

Tel. +48 662 284 008
kontakt@apartamenty-sudetia.pl

Karta katalogowa oraz aranżacja mieszkania mają charakter poglądowy i nie stanowią oferty zgodnie z zasadami KC. Powierzchnie wskazano zgodnie z normą PN ISO 9836: 2015-12 na podstawie projektu budowlanego. Na etapie realizacji prac budowlanych mogą wystąpić niewielkie zmiany.