


SUDETIA
APARTAMENTY

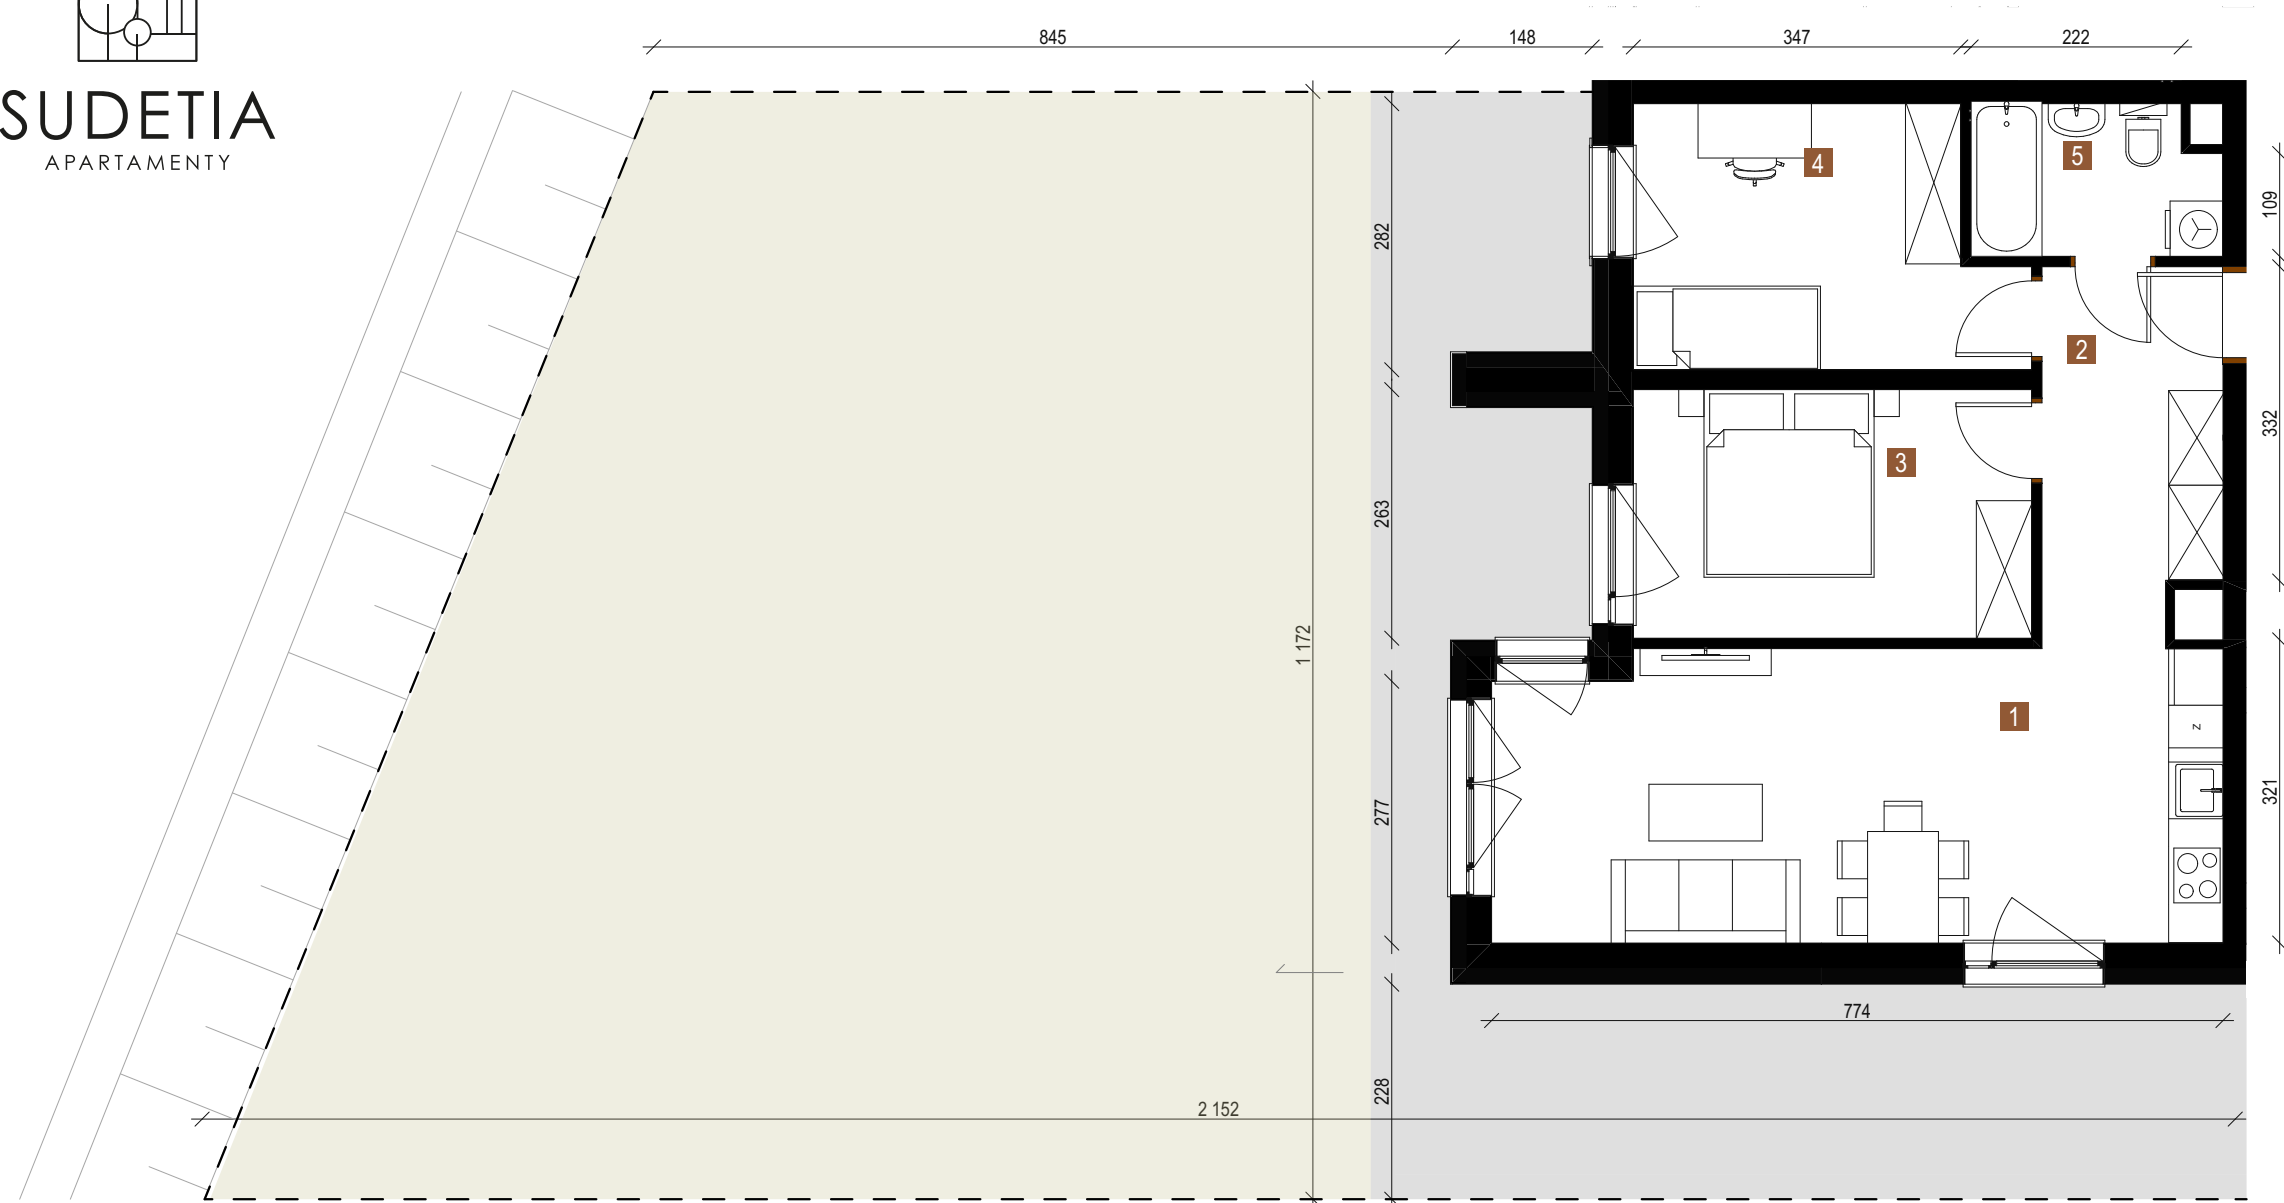


APARTAMENT A0.05

PIĘTRO 0 | 3 POKOJE

1. Pokój z aneksem	24,64 m ²
2. Przedpokój	6,90 m ²
3. Pokój	11,10 m ²
4. Pokój	10,74 m ²
5. łazienka	4,00 m ²
6. WC	

Powierzchnia	57,38 m²
+ Ogród	117 m ²
+ Taras	37 m ²

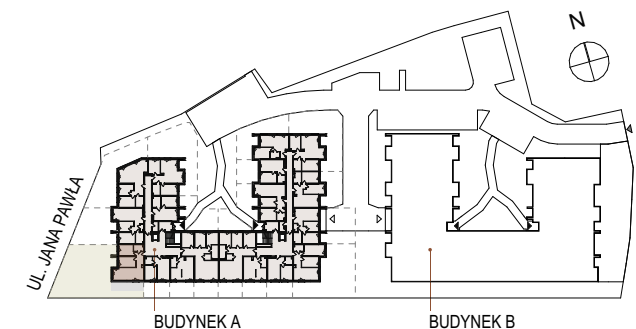

Biuro sprzedaży (4ESTATES Sp. z o. o.)
ul. Poznańska 4, Jelenia Góra

Tel. +48 662 284 008
kontakt@apartamenty-sudetia.pl

Karta katalogowa oraz aranżacja mieszkania mają charakter poglądowy i nie stanowią oferty zgodnie z zasadami KC. Powierzchnie wskazano zgodnie z normą PN ISO 9836: 2015-12 na podstawie projektu budowlanego. Na etapie realizacji prac budowlanych mogą wystąpić niewielkie zmiany.